

VILLES DE TARBES ET DE LALOUBERE

Sections BT et AC - Parcelles n° 708 et 7

PARC DES EXPOSITIONS

Boulevard Kennedy


PLAN DU HALL N°1

PARTIE 1

ECHELLE : 1/500

Légende :

-  Descente eau pluviale
-  Rouleau lance incendie
-  Extincteur
-  Armoire électrique
-  Alarme incendie
-  Prise électrique
-  Coffrets sol électriques
-  Plaques réseaux divers
-  Réserve pour support amovible

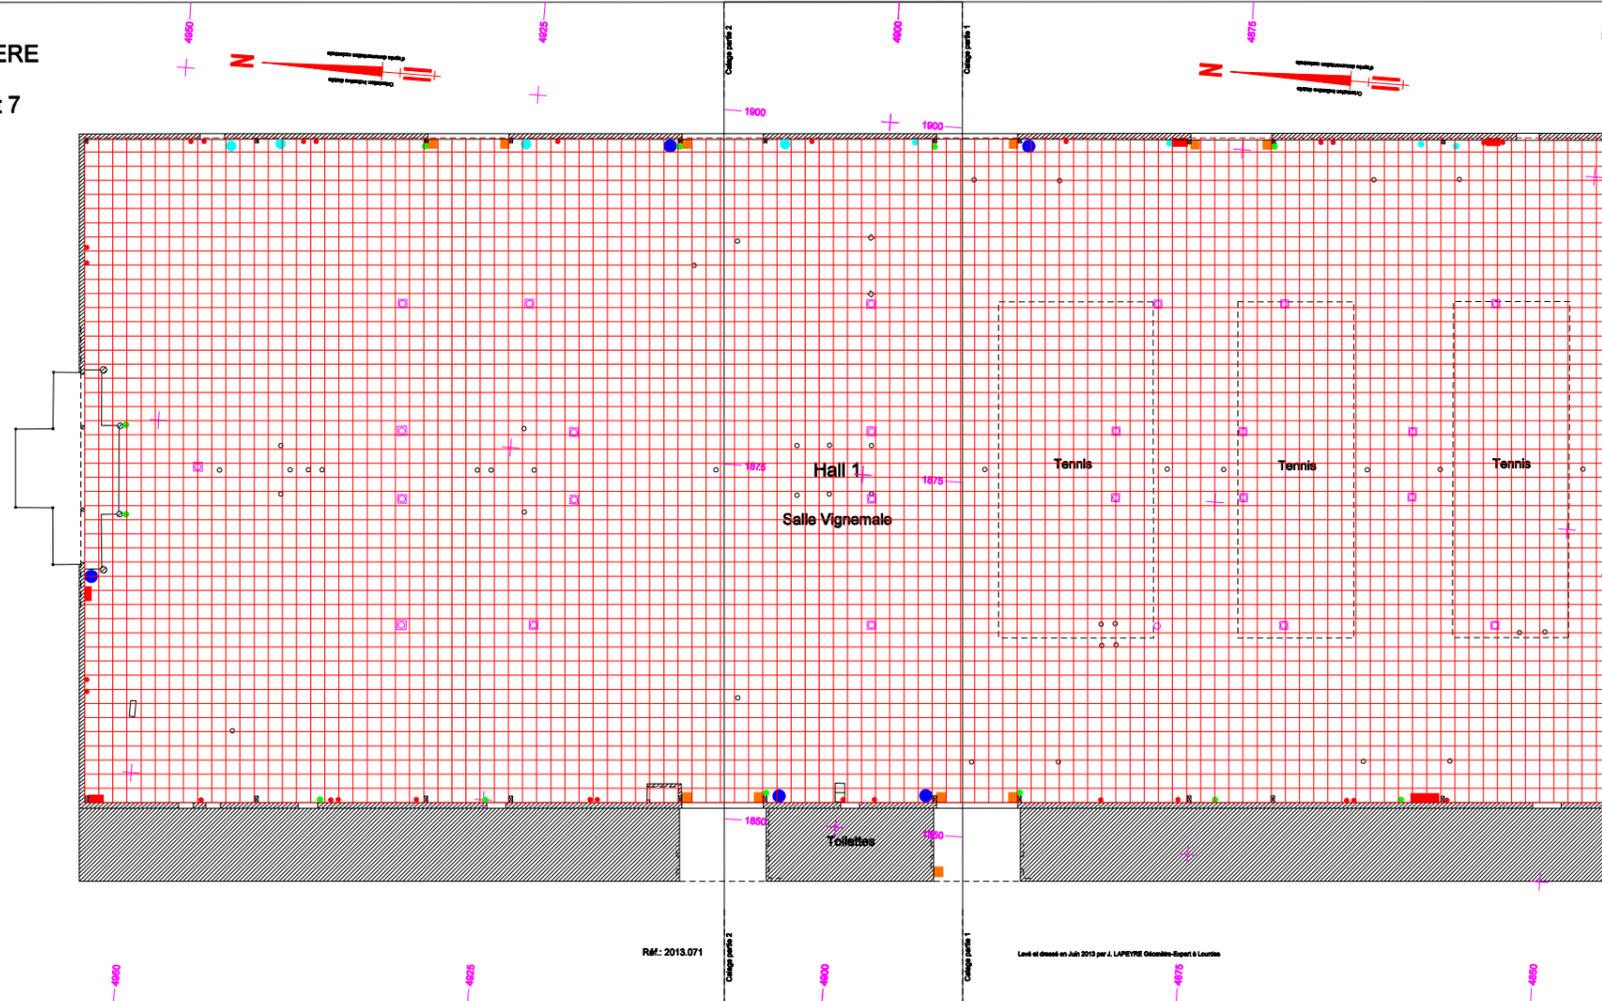

Levé et dressé en Juin 2013 par J. LAPEYRE Géomètre-Espert à Lourdes

Réf.: 2013.071

Levé et dressé en Juin 2013 par J. LAPEYRE Géomètre-Espert à Lourdes

Réf.: 2013.071

VILLES DE TARBES ET DE LALOUBERE

Sections BT et AC - Parcelles n° 708 et 7

PARC DES EXPOSITIONS

Boulevard Kennedy

PLAN DU HALL N°1

PARTIE 2

ECHELLE : 1/500

Légende :

-  Descente eau pluviale
-  Rouleau lance incendie
-  Extincteur
-  Armoire électrique
-  Alarme incendie
-  Prise électrique
-  Coffrets sol électriques
-  Plaques réseaux divers
-  Réserve pour support amovible